


ZAŁĄCZNIK NR 3

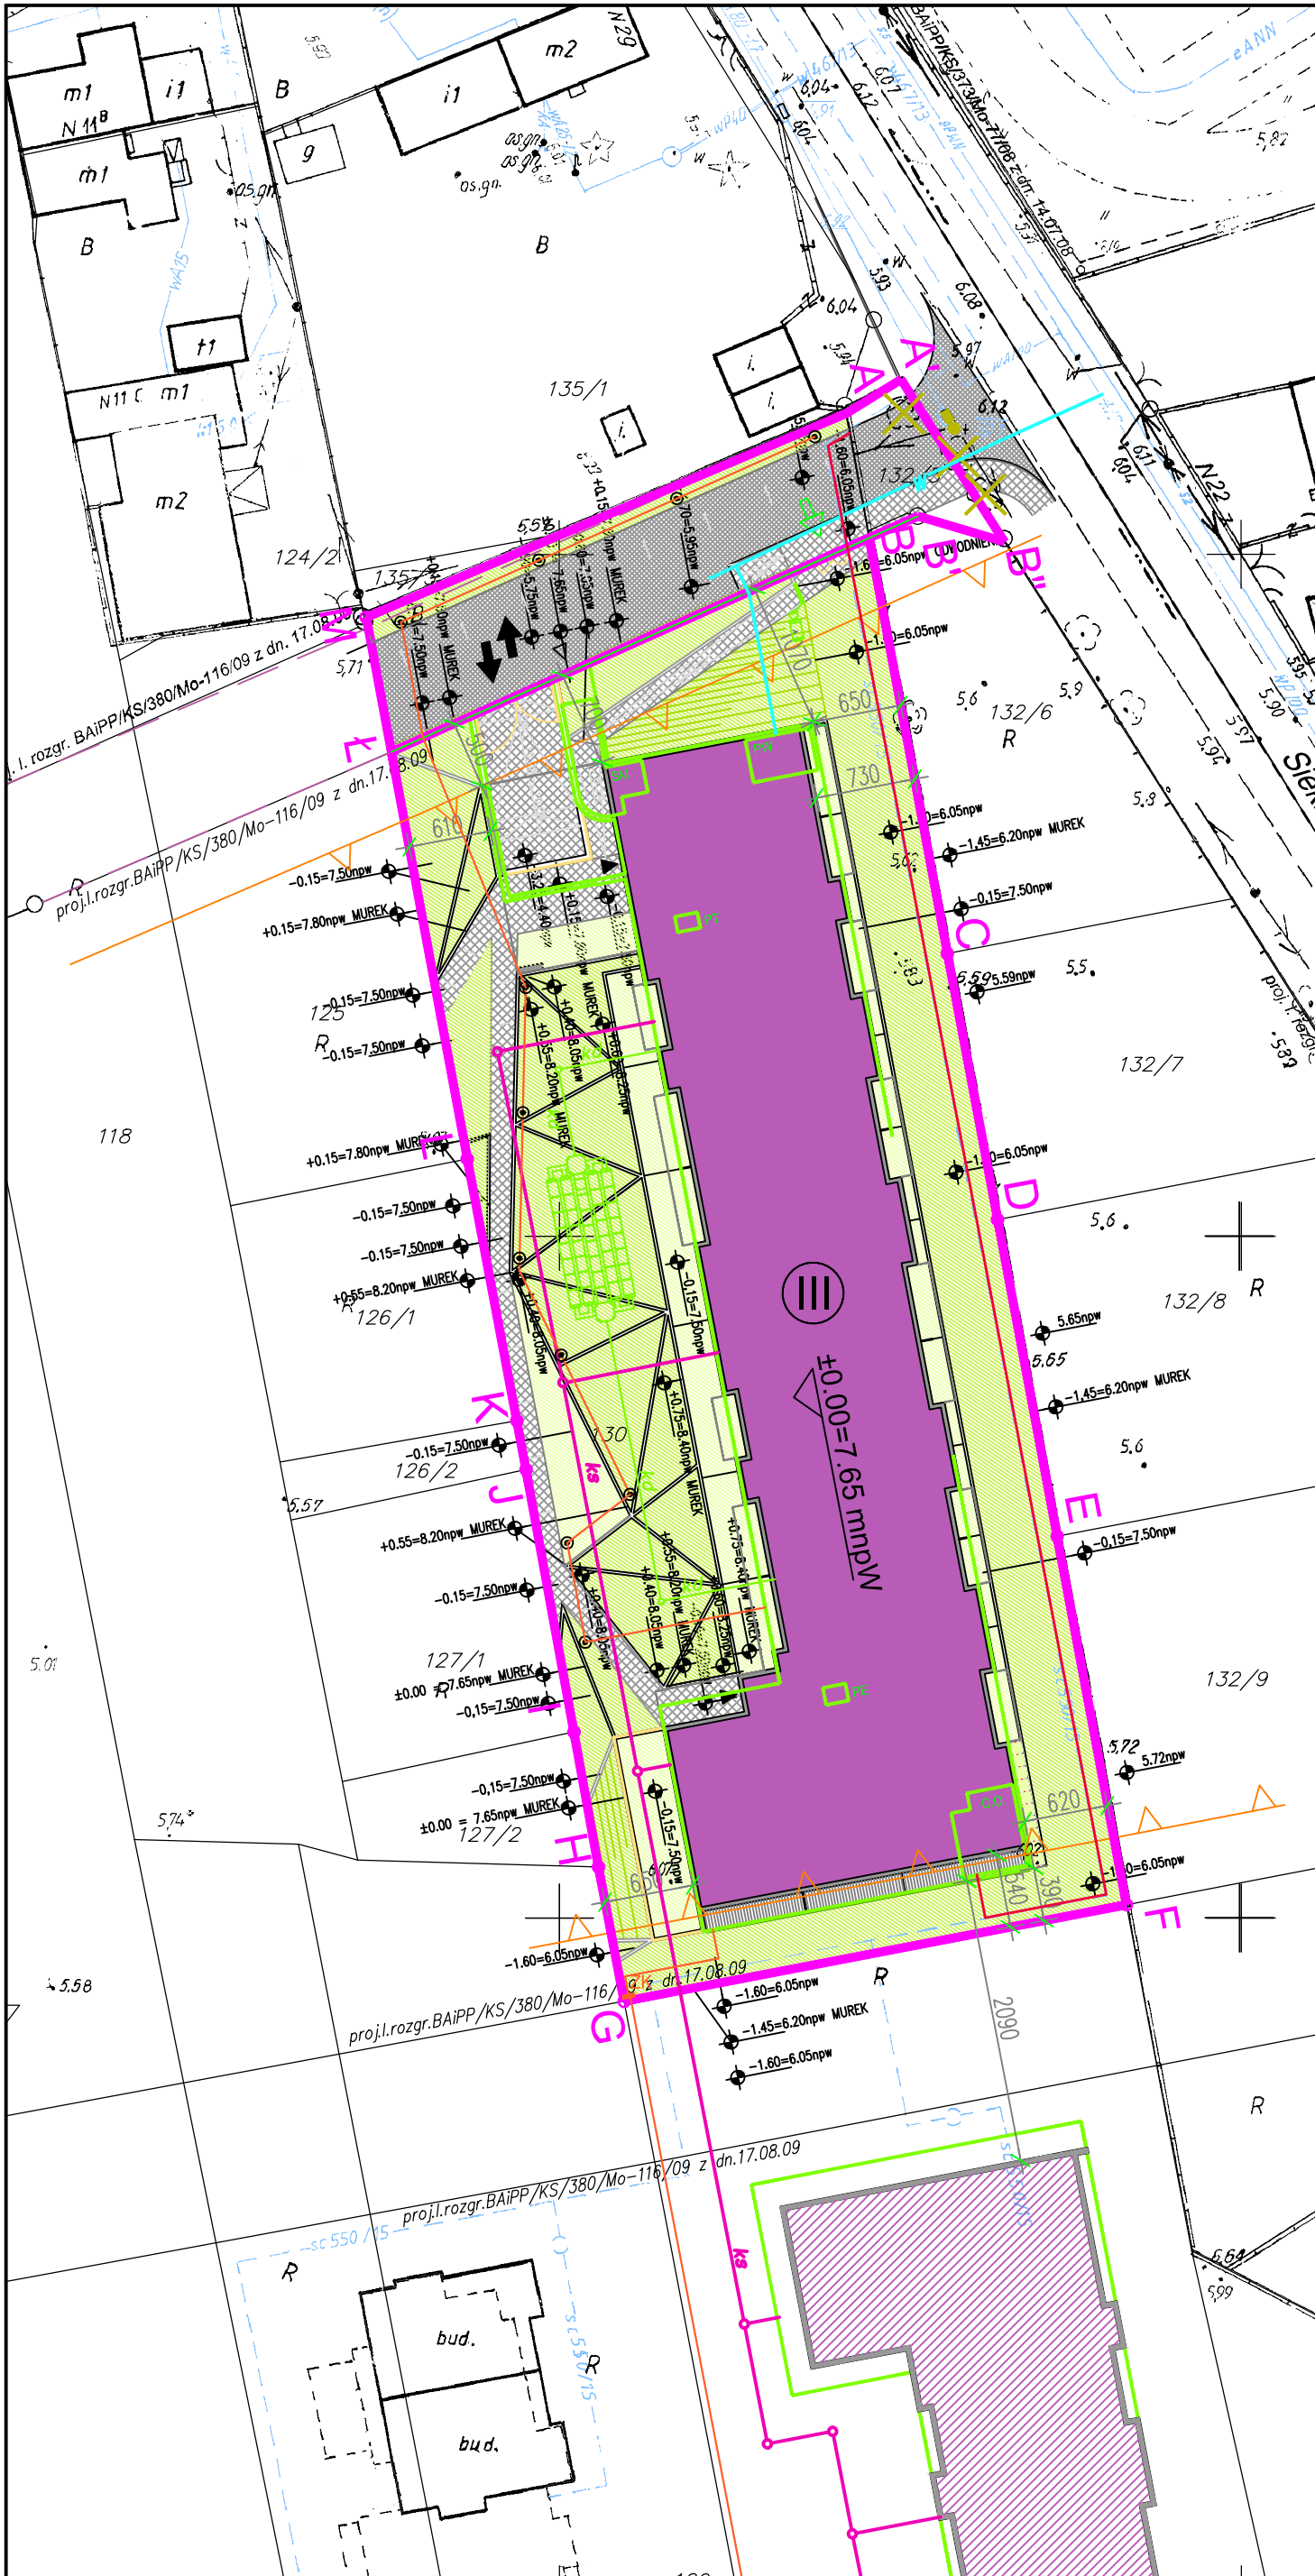

JASIŃSKI KRUSZEWSKI ARCHITEKCI

BUDYNEK MIESZKALNY WIELORODZINNY

UL. BLUSZCZAŃSKA, WARSZAWA
DZ. EW. 130, 131 OBREB 1-07-07

OZNACZENIA:

- A,B,...L,M** A,B,C,D,E,F,G,H,I,J,K,L,M
TEREN OBJĘTY WNIOSEM O POZWOLENIE NA BUDOWĘ
- B,C,...L,L** B,C,D,E,F,G,H,I,J,K,L,L
TEREN REALIZACJI BUDYNKU
- A,B,L,M** A,B,L,M – TEREN MIĘDZY LINIAMI ROZGRANICZAJĄCYMI
PRZEZNACZONY POD BUDOWĘ DROGI WEWNĘTRZNEJ W
FORMIE CIĄGIU PIESZO-JEZDNEGO
- A,A',B',B'** A,A',B',B'
TEREN PRZEZNACZONY POD WJAZD OBJĘTY ZGŁOSZENIEM

LEGENDA:

- PROJEKTOWANY BUDYNEK
- BUDYNEK W TRAKCIE REALIZACJI NA FRAGMENTE
DZIAŁKI NR. EWID. 130 I DZIAŁCE NR. EWID. 131
- TERENY ZIELENI
- PROJEKTOWANY WJAZD I WEWNĘTRZNA DROGA DOJAZDOWA –
W FORMIE CIĄGIU PIESZO-JEZDNEGO
- CHODNIKI – POWIERZCHNIE UTWARDZONE
- OBRYŚ GARAŻU PODZIEMNEGO
- OBRYŚ BUDYNKU PONAD
- SM ŚMIETNIK NA KONDYGNACJI –1
- PW POMIESZCZENIE PRZYŁĄCZA WODY NA KONDYGNACJI –1
- C.O. POMIESZCZENIE WĘZŁA CIEPLNEGO NA KONDYGNACJI –1
- PE POMIESZCZENIE ELEKTRYCZNE NA KONDYGNACJI –1
- PT POMIESZCZENIE TELETECHNICZNE NA KONDYGNACJI –1
- WEJŚCIE NA TEREN INWESTYCJI
- WJAZD / WYJAZD Z GARAŻU PODZIEMNEGO
- WEJŚCIE DO BUDYNKU NA KLATKI SCHODOWE
- MIEJSCE ODBIORU ODPADÓW ZE ŚMIETNIKA
- PUNKTY OŚWIETLENIOWE
- RZĘDNA PARTERU
- RZĘDNA TERENU
- ILOŚĆ KONDYGNACJI
- NACHYLENIE POSADZKI
- DRZEWIA ISTNIEJĄCE PRZEZNACZONE DO USUNIĘCIA
- ZŁĄCZE KABLOWE
- SŁUP I STUDNIA PRZEZNACZONE OD PRZESUNIĘCIA
WG. ODREBNEGO OPRACOWANIA
- PROJEKTOWANE INSTALACJE PODZIEMNE:**
- WODOCIĄGOWA
- KANALIZACJA SANITARNA
- KANALIZACJA DESZCZOWA
- CIEPŁOWNICZA
- ELEKTRYCZNA

UWAGI:

Wszystkie prawa autorskie tego rysunku należą do
Jasiński Kruszewski Architekci Sp. z o.o.
Niniejszy rysunek jest wydany pod warunkiem, iż nie będzie
kopiowany bez zgody Jasiński Kruszewski Architekci Sp. z o.o.

INWESTOR

APM Bartycka II Sp. z o.o. S.K.A.,
ul. BARTYCKA 63 A lok. 25, 00-716 Warszawa.

GENERALNY PROJEKTANT

JASIŃSKI KRUSZEWSKI ARCHITEKCI
UL. RAKOWIECKA 45/11, 02-528 WARSZAWA

PROJEKTANT

arch. Romuald Kruszewski | Wa-443/01

OBIEKT

BUDYNEK MIESZKALNY WIELORODZINNY

FAZA PROJEKTU

PROJEKT BUDOWLANY

BRANŻA

ARCHITEKTURA

TYTUŁ RYSUNKU

PLAN ZAGOSPODAROWANIA TERENU

DATA

PAŹDZIERNIK 2015

SKALA

1:50

RYSOWAŁ

PK